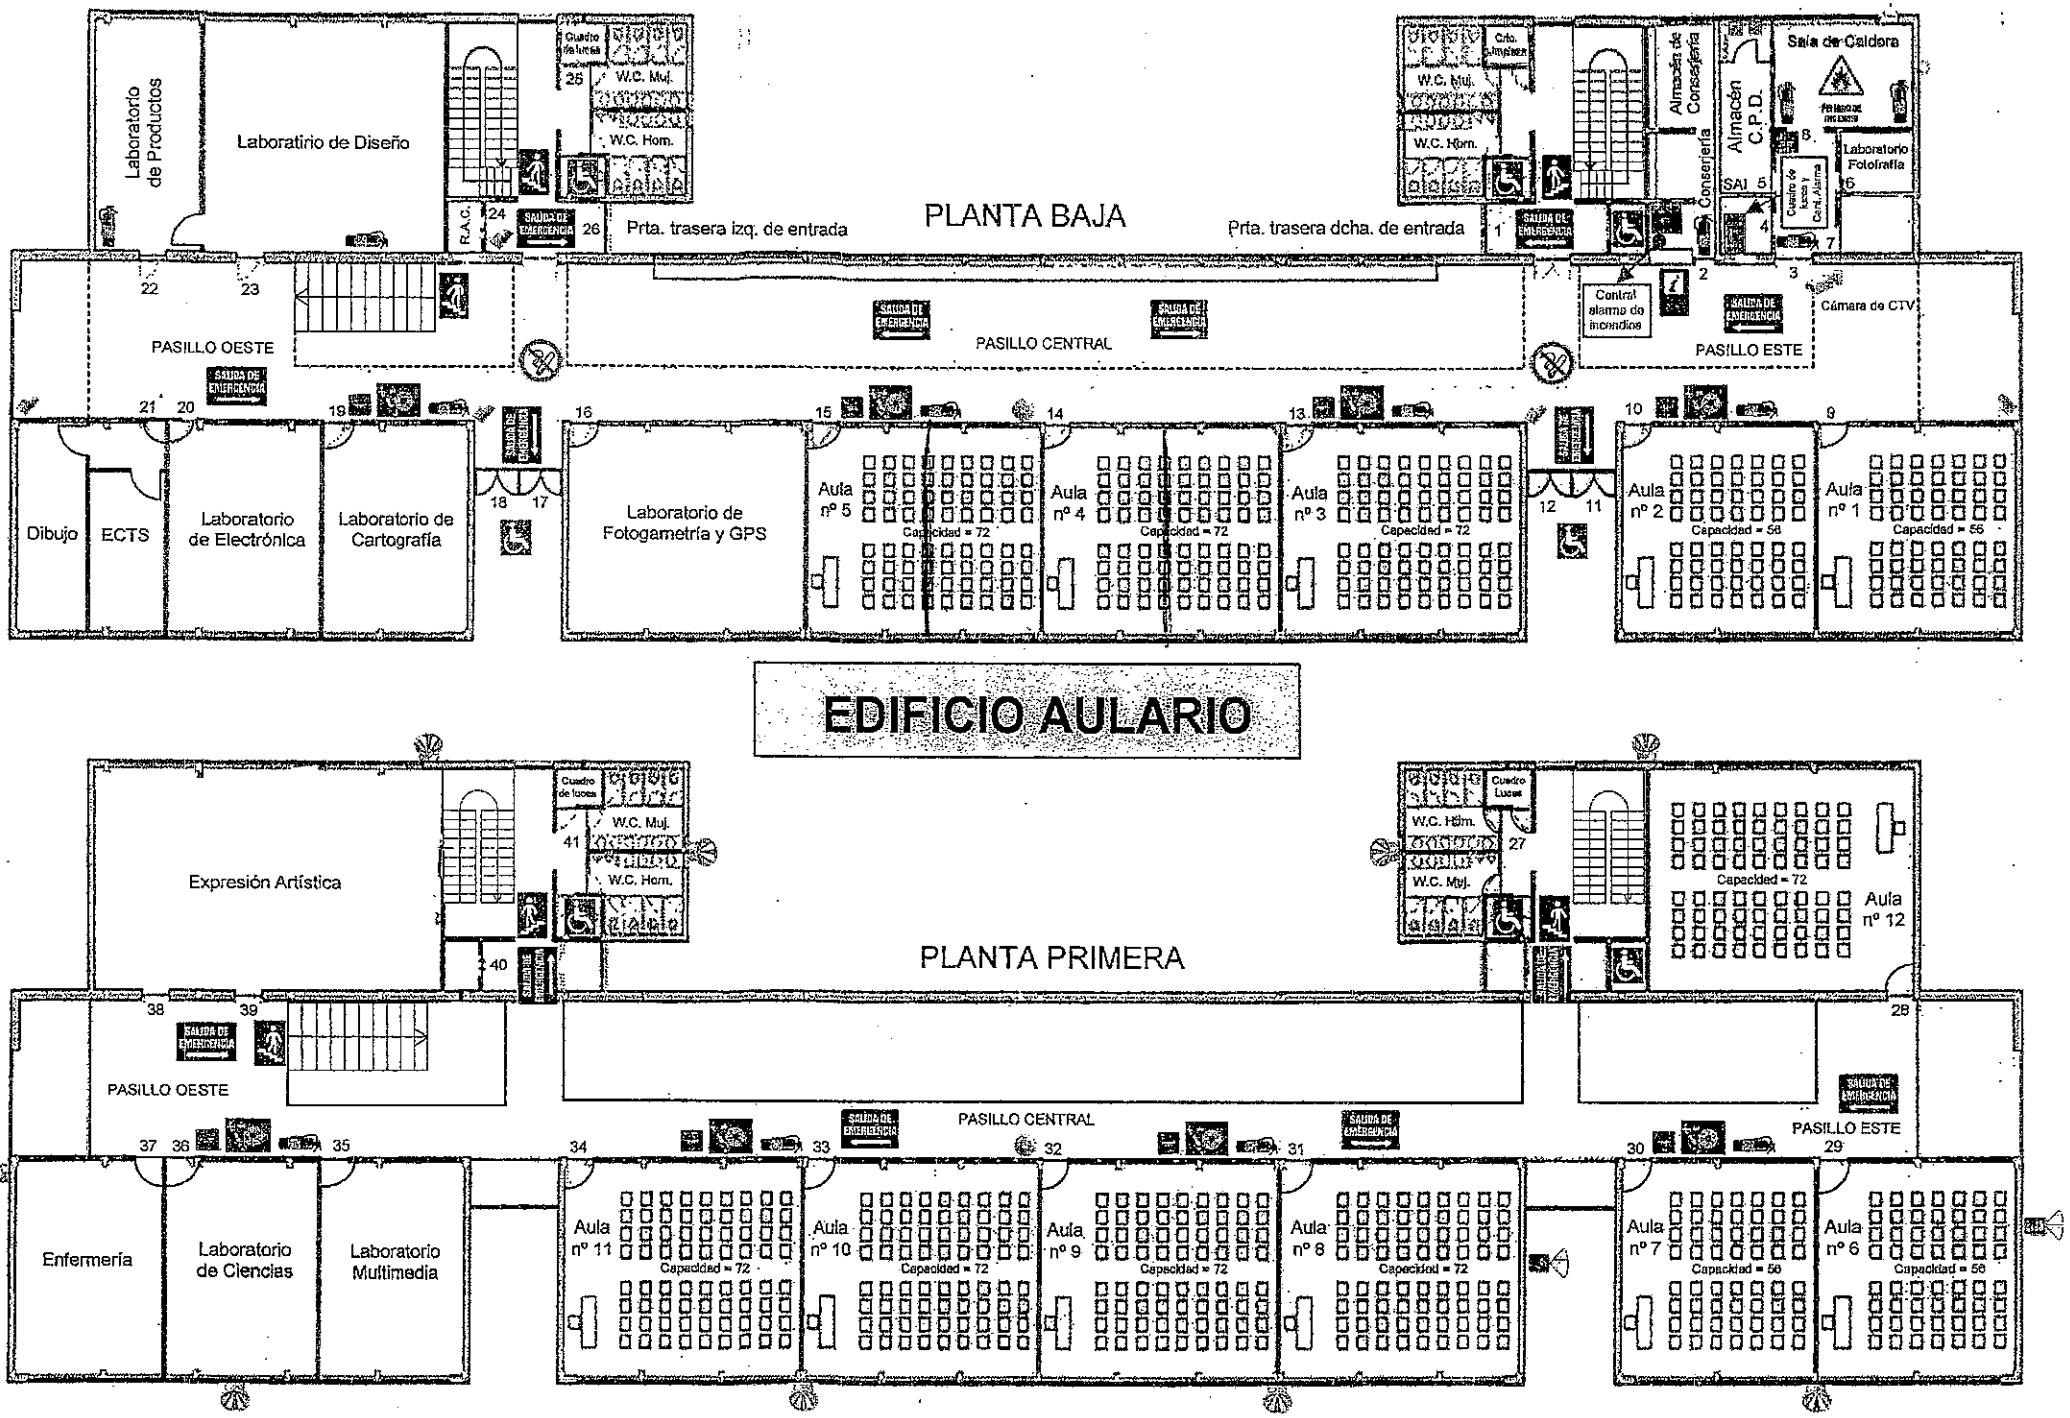
EDIFICIO AULARIO
PLANTA BAJA
Laboratorio de Productos
Laboratirio de Diseño
Cuadro de luces
W.C. Muj.
W.C. Hom.
R.A.C.
Prta. trasera izq. de entrada
Prta. trasera dcha. de entrada
Crto. Limpieza
Almacén de Conserjería
Almacén C.P.D.
Sala de Caldera
Laboratorio Fotografía
SAI
Cuadro de luces y Cent. Alarma
Conserjería
Central alarma de incendios
Cámara de CTV
PASILLO OESTE
PASILLO CENTRAL
PASILLO ESTE
SALIDA DE EMERGENCIA
Dibujo
ECTS
Laboratorio de Electrónica
Laboratorio de Cartografía
Laboratorio de Fotogametría y GPS
Aula nº 5
Aula nº 4
Aula nº 3
Aula nº 2
Aula nº 1
Capacidad = 72
Capacidad = 56
PLANTA PRIMERA
Expresión Artística
Cuadro Luces
Aula nº 12
Enfermería
Laboratorio de Ciencias
Laboratorio Multimedia
Aula nº 11
Aula nº 10
Aula nº 9
Aula nº 8
Aula nº 7
Aula nº 6